


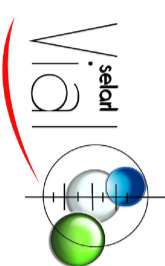

Gilles VIAL
 Géomètre Expert - Urbaniste - Maître d'Oeuvre
 Siège social: ZA de la Plaine 73400 MARTHOD
 Tel.: 04.79.37.61.75 - Fax: 04.79.37.63.67
 Agence de Croix: 223 rue des Bécasses 38920 CROIXES
 Tél.: 04.76.08.18.31 - Fax: 04.76.08.16.99
 Agence de Bozel: Rue Emile Mahnet - 73350 BOZEL - Tél. 04.79.08.44.07



Référence: 04/09

PLU

Plan Local d'Urbanisme


LE PLANAY
 DEPARTEMENT DE LA SAVOIE

PLAN DE ZONAGE
 4.2.1. Plan d'assemblage

Echelle: 1/20000

DOSSIER D'APPROBATION

Vu pour être annexé à la délibération du conseil municipal du 15.11.2012

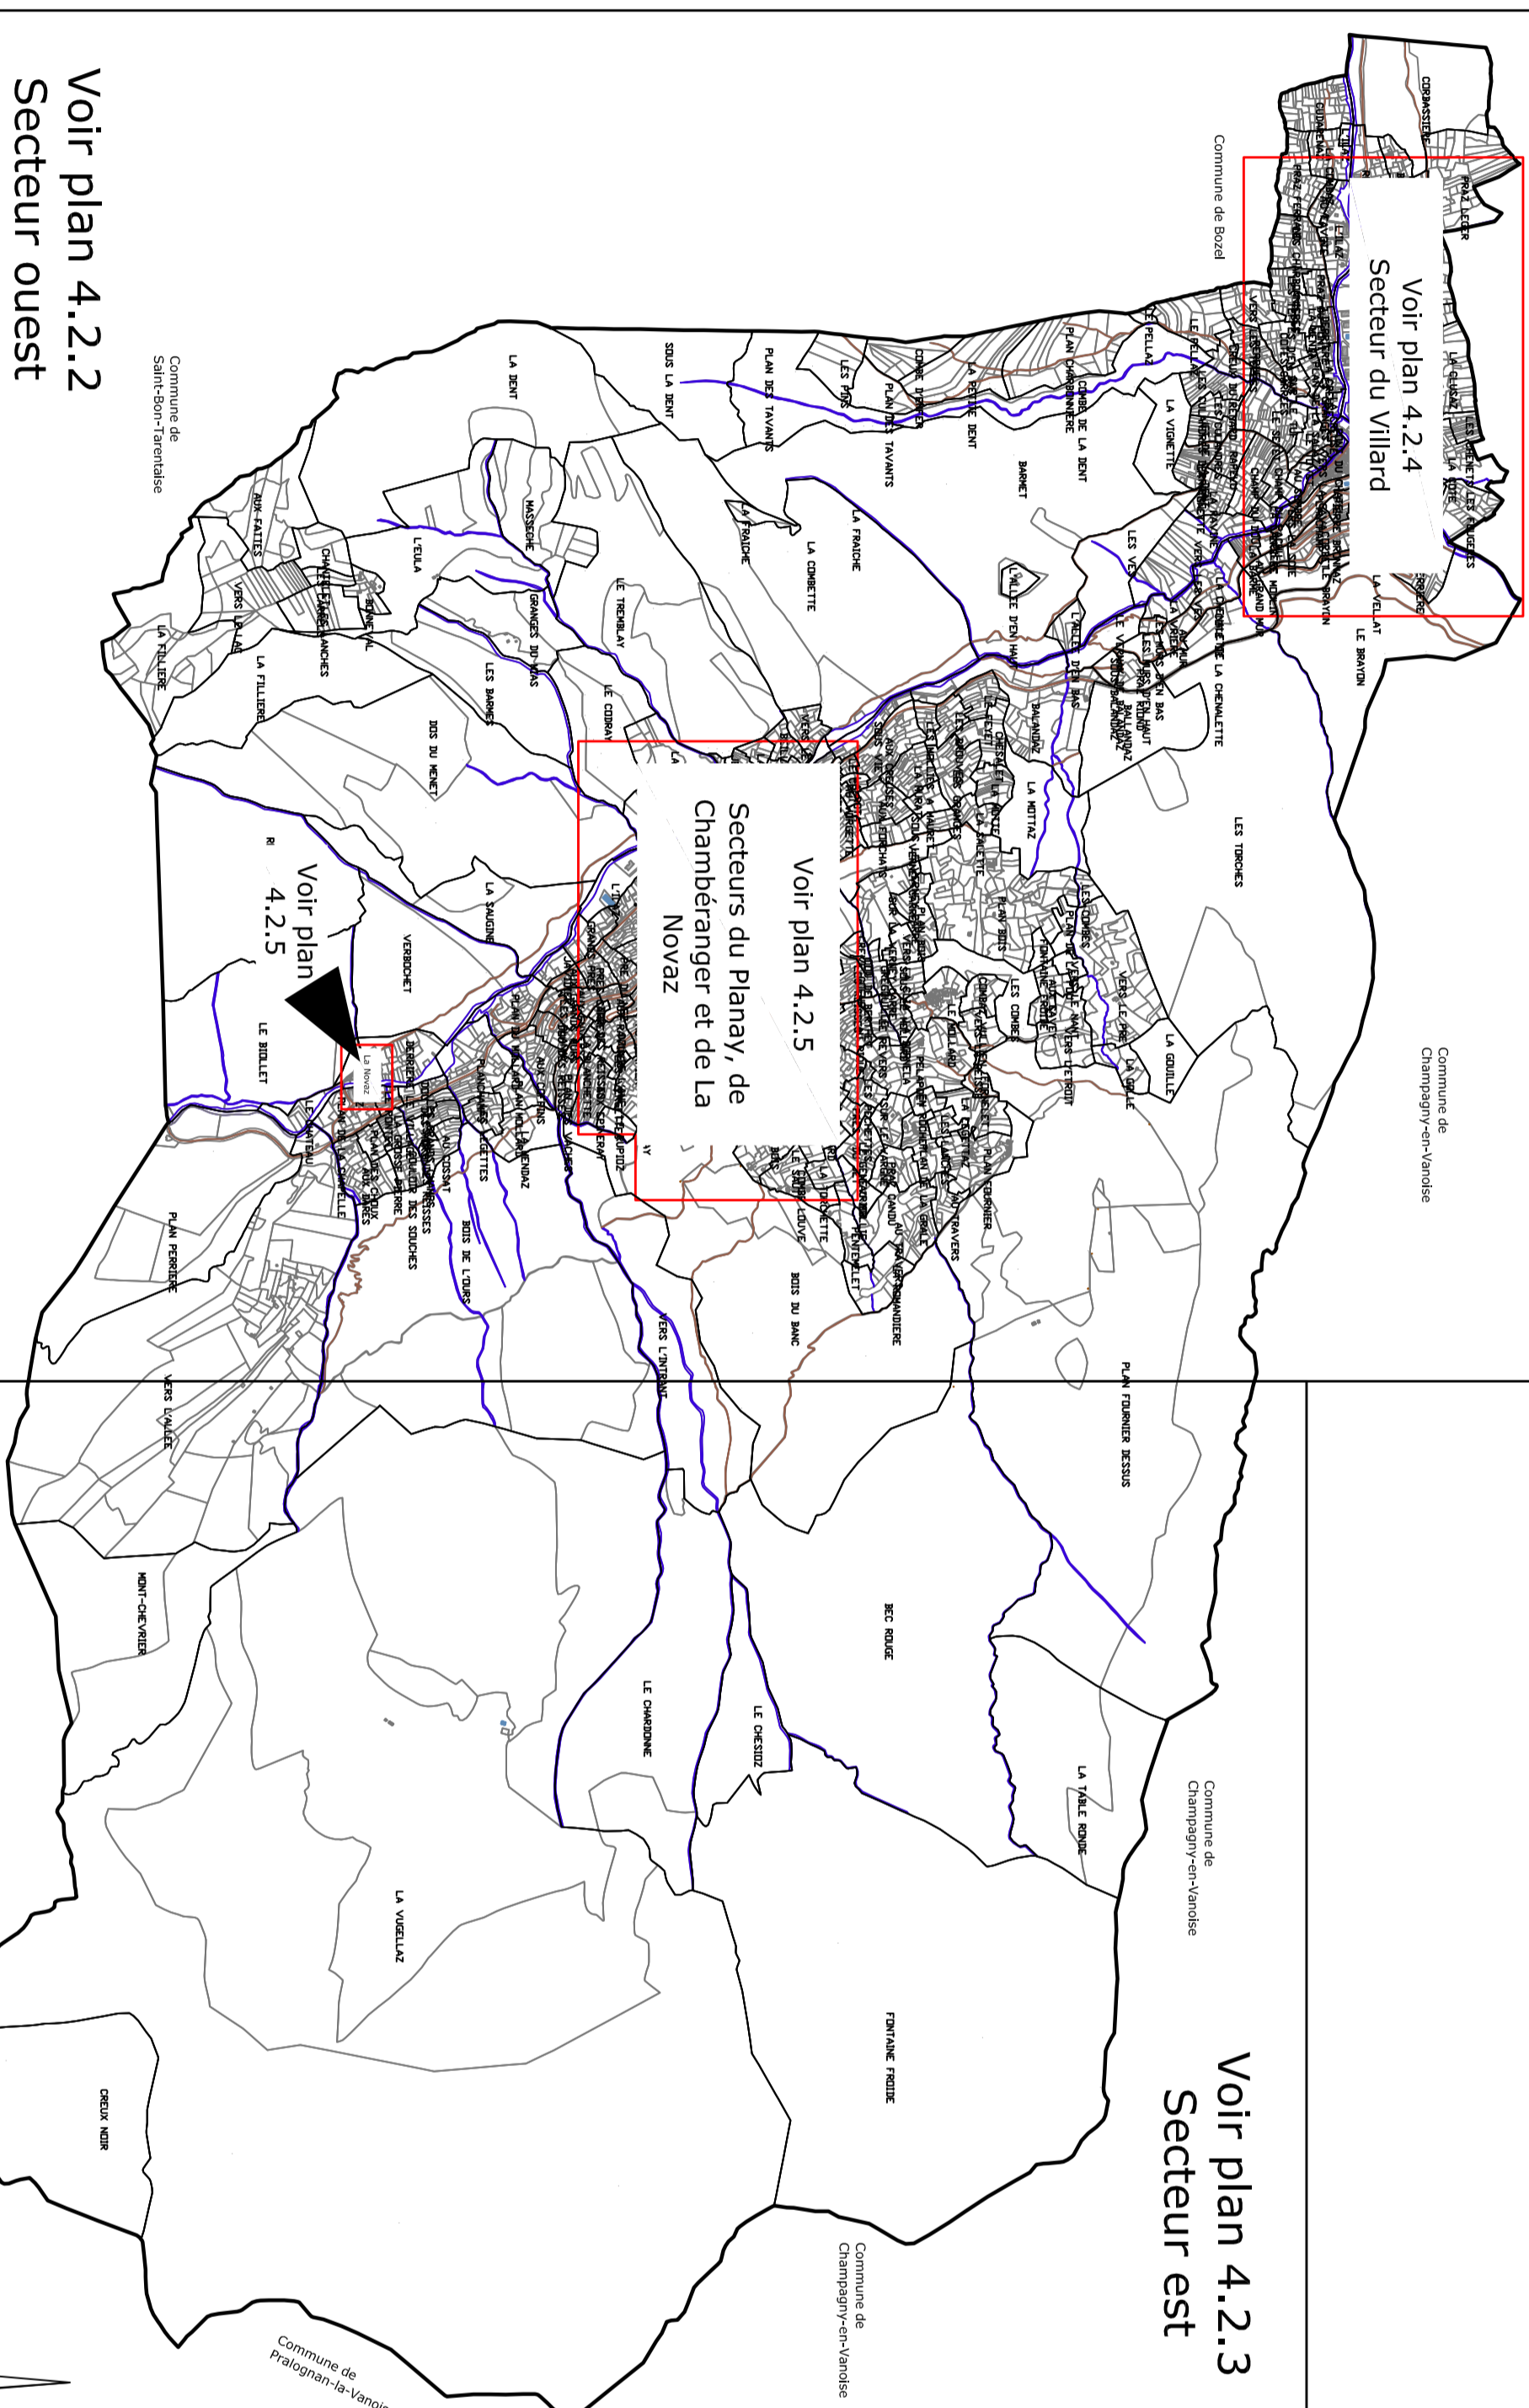

Echelle: 1/20000

